

EST 2025

Perla

Limuzská

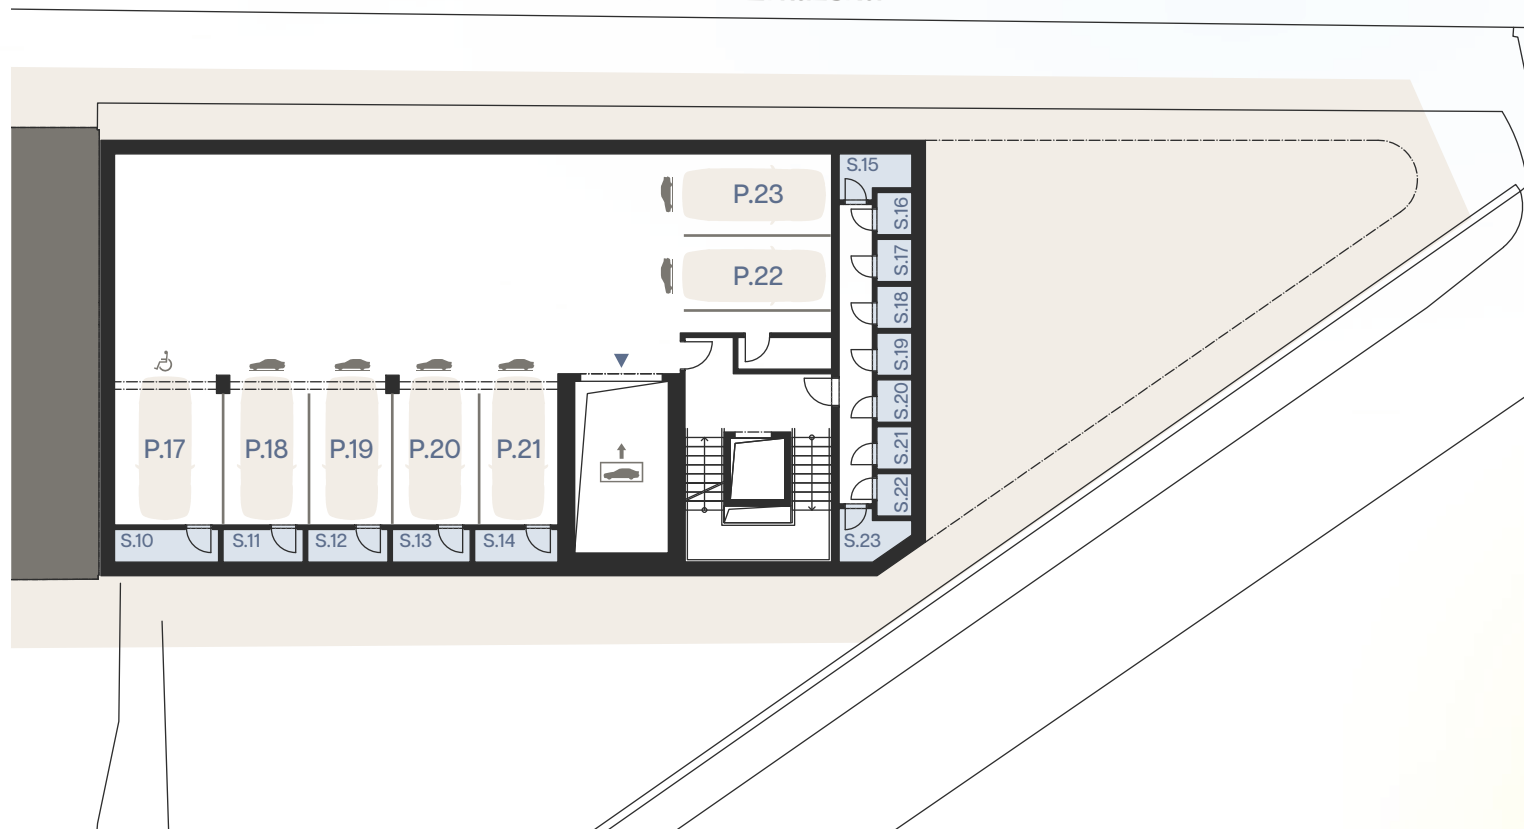
parkovací stání 2.PP

P.17	XL/invalidní + sklep S.10
P.18	standardní + sklep S.11
P.19	standardní + sklep S.12
P.20	standardní + sklep S.13
P.21	krajní + sklep S.14
P.22	krajní stání
P.23	krajní stání

sklepni kóje 2.PP

S.10	3,6 m ²
S.11	2,8 m ²
S.12	2,8 m ²
S.13	2,7 m ²
S.14	2,9 m ²
S.15	3,0 m ²
S.16	1,5 m ²
S.17	1,5 m ²
S.18	1,5 m ²
S.19	1,5 m ²
S.20	1,5 m ²
S.21	1,5 m ²
S.22	1,5 m ²
S.23	3,1 m ²

ul. Limuzská

2. podzemní podlaží | 391,7 m²

0 3 15 m